

VIV_50

SUPERFICIE PARCELA

PARCELA.....332 m2

SUPERFICIE CONSTRUIDA

PLANTA SEMI-SÓTANO

SOTANO.....49.50 m2
 LAVADERO.....15.30 m2
 TRASTERO.....25.40 m2
 INSTALACIONES.....8.82 m2
 DISTRIBUIDOR.....5.90 m2

PLANTA -1

DORMITORIO I.....14.71 m2
 DORMITORIO II.....10.97 m2
 DISTRIBUIDOR II.....3.45 m2
 BAÑO.....4.55 m2
 TERRAZA.....50.00 m2


PLANTA BAJA

S/C/K.....38.20 m2
 DISTRIBUIDOR I.....3.05 m2
 ASEO.....2.65 m2


PLANTA SOLARIUM

SOLARIUM.....58.00 m2


TOTAL: 290 m2

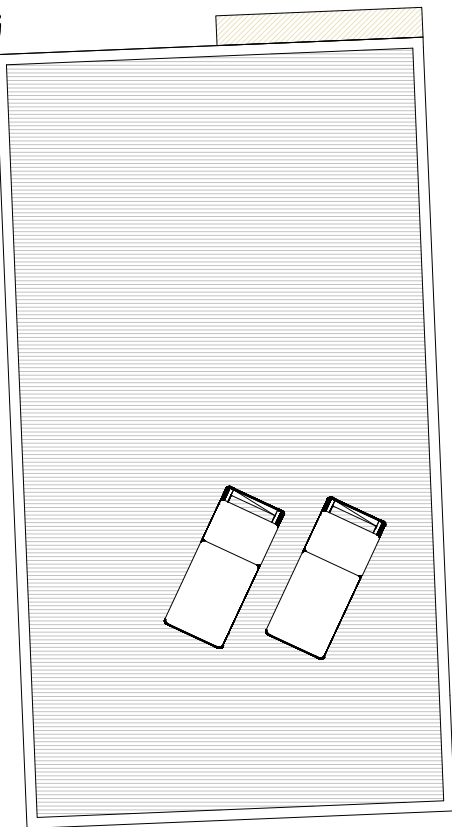


PLANTA SOLARIUM

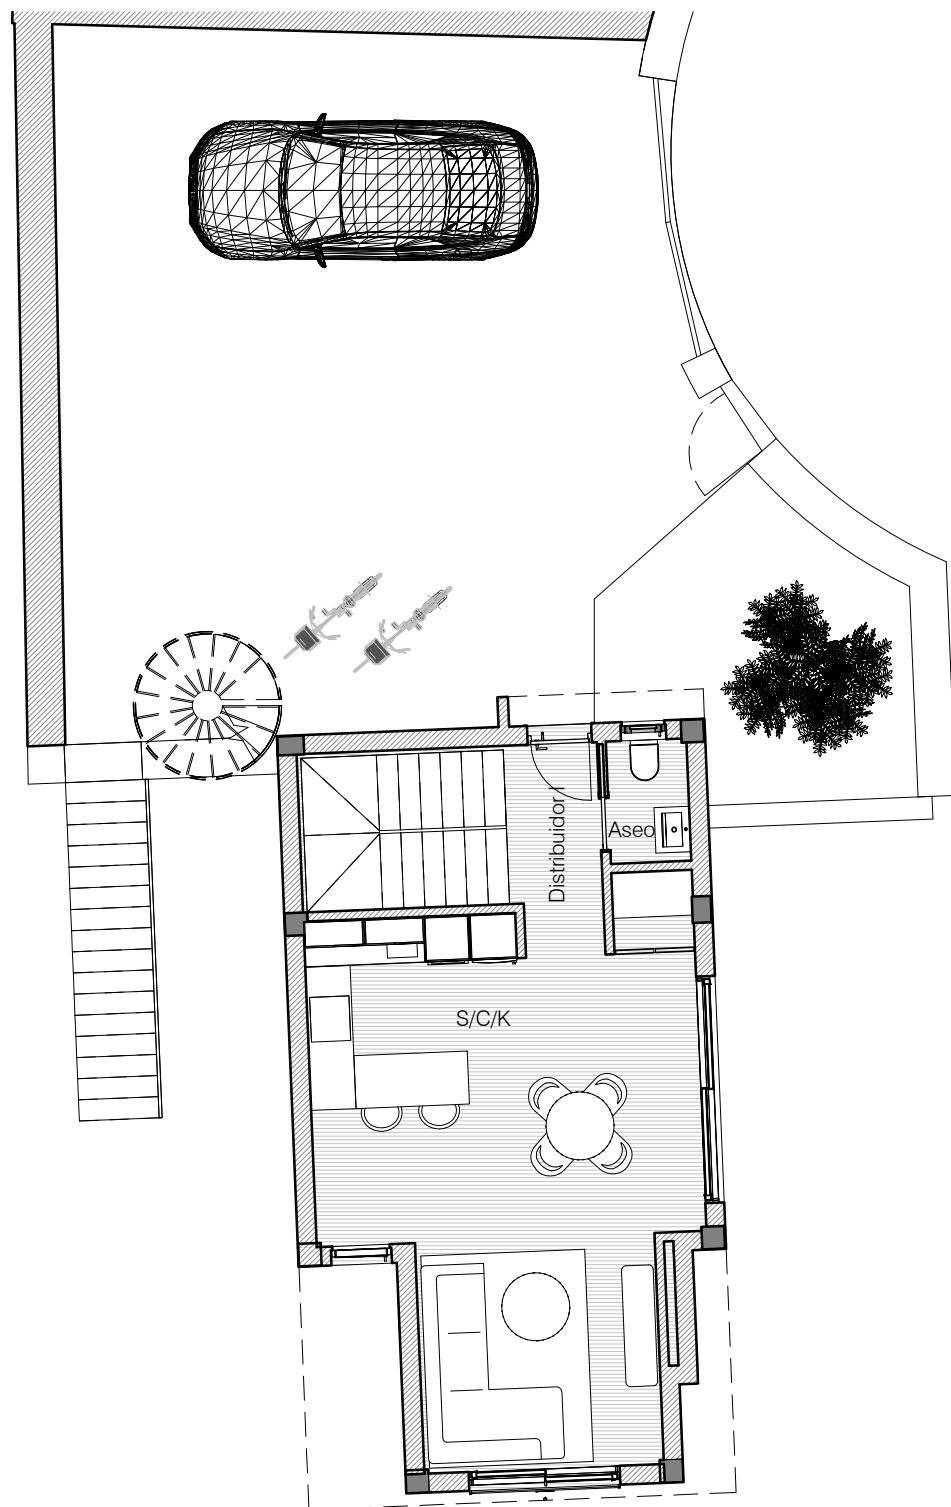

PLANTA BAJA

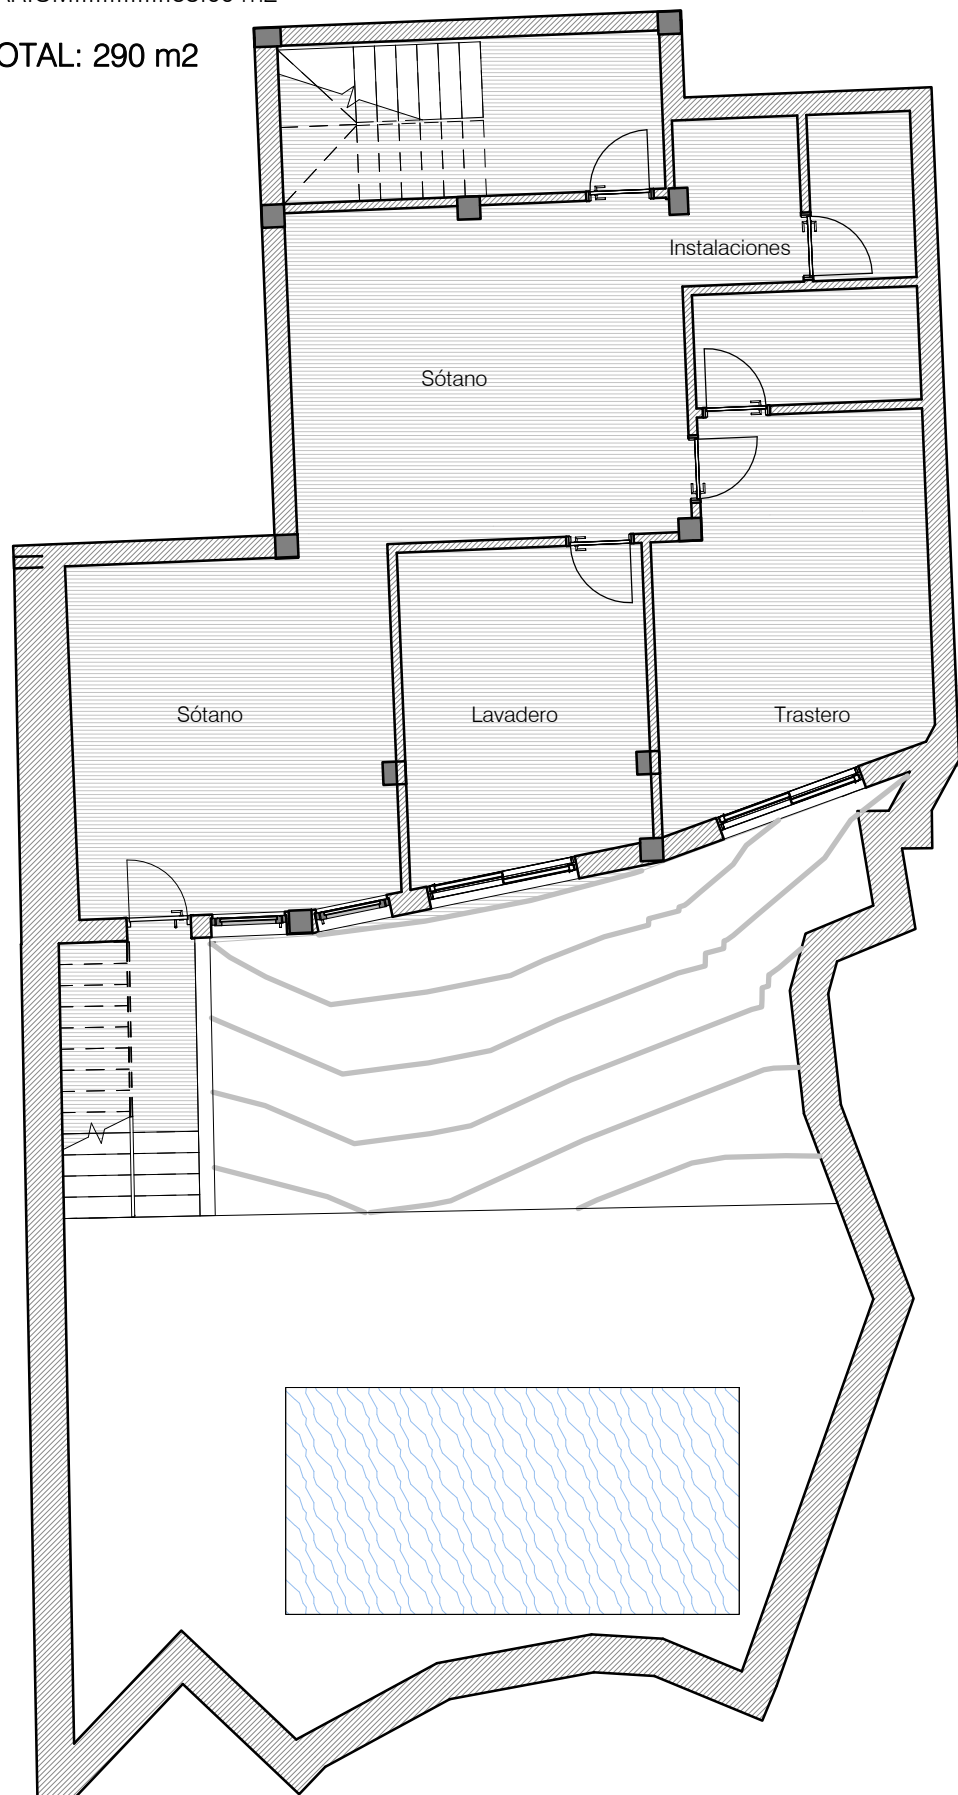

PLANTA SEMI-SÓTANO

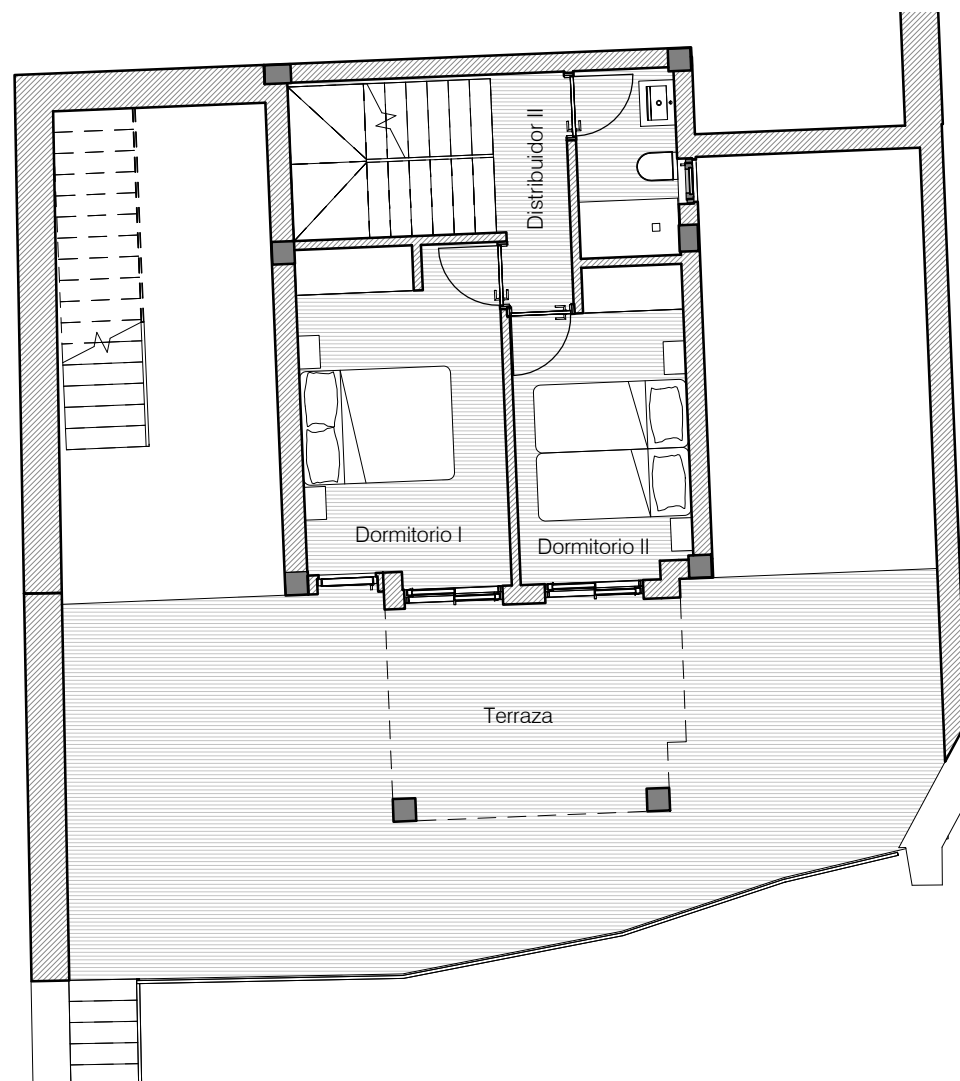

PLANTA -1

NOTA. Las dimensiones son aproximadas pueden variar sensiblemente en la obra