

VIV_36

SUPERFICIE PARCELA

PARCELA.....300 m2

SUPERFICIE CONSTRUIDA

PLANTA SEMI-SÓTANO

SÓTANO.....38.00 m2
 ALMACEN.....31.02 m2
 INSTALACIONES.....6.31 m2
 TRASTERO.....9.93 m2

PLANTA BAJA

S/C/K.....34.81 m2
 DISTRIBUIDOR I.....7.22 m2
 ASEO.....3.56 m2
 TERRAZA.....31.19 m2
 PATIO.....2.98 m2


PLANTA PRIMERA

DORMITORIO I.....15.00 m2
 DORMITORIO II.....14.00 m2
 DISTRIBUIDOR II.....3.56 m2
 BAÑO.....8.12 m2
 TERRAZA II.....8.64 m2


PLANTA SOLARIUM

SOLARIUM.....58.57 m2


TOTAL: 272,91 m2

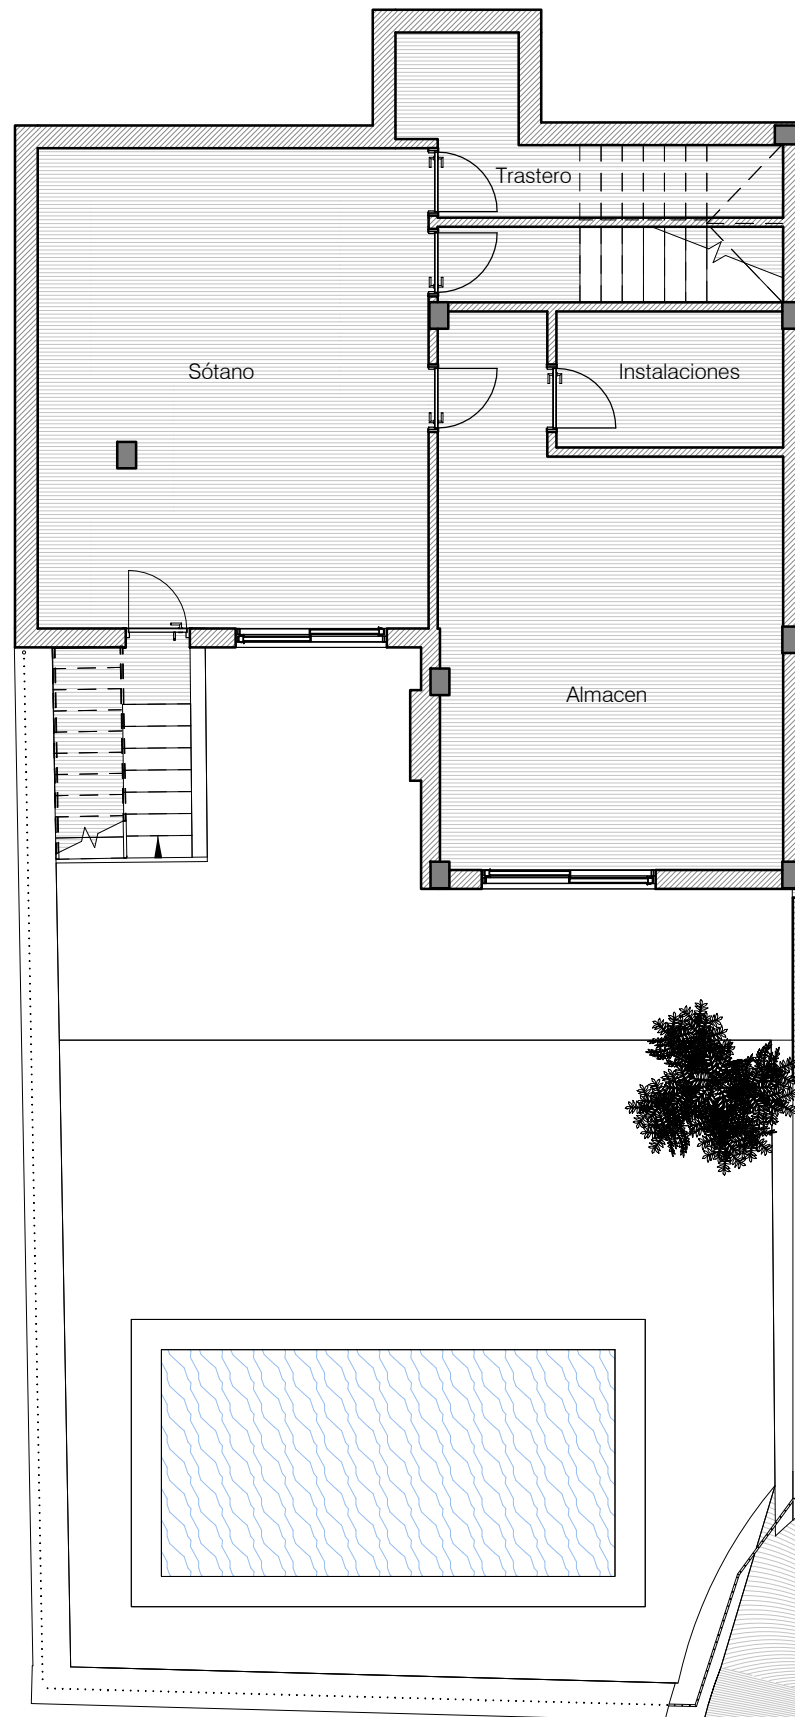


PLANTA SEMI-SÓTANO

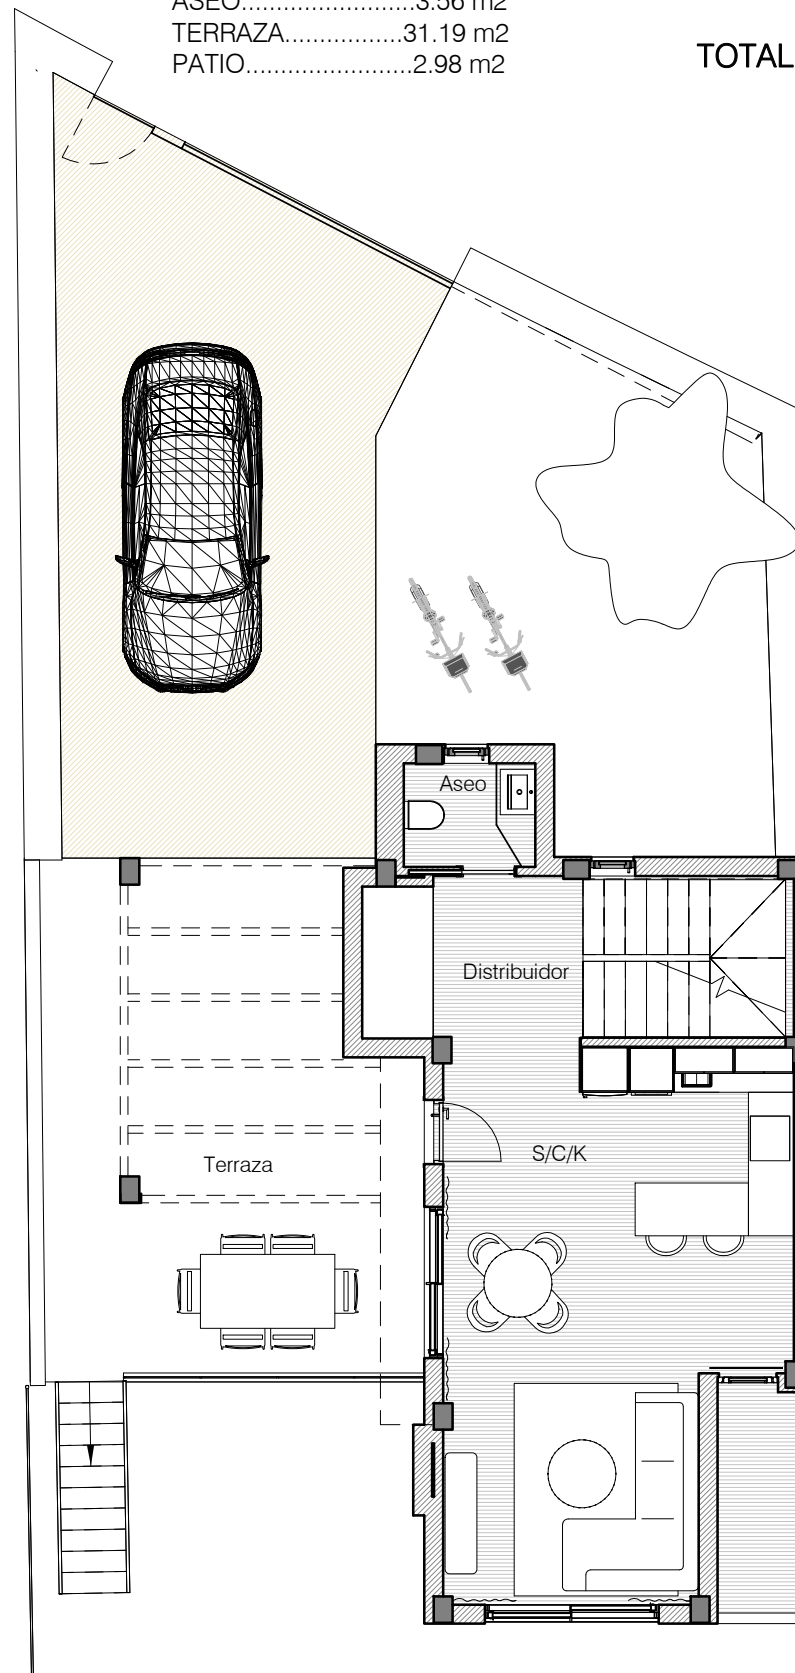

PLANTA BAJA

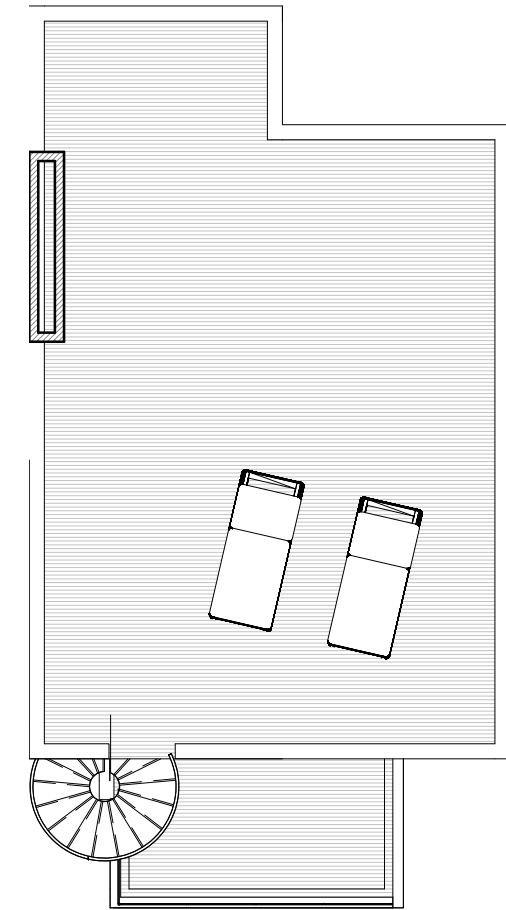

PLANTA SOLARIUM

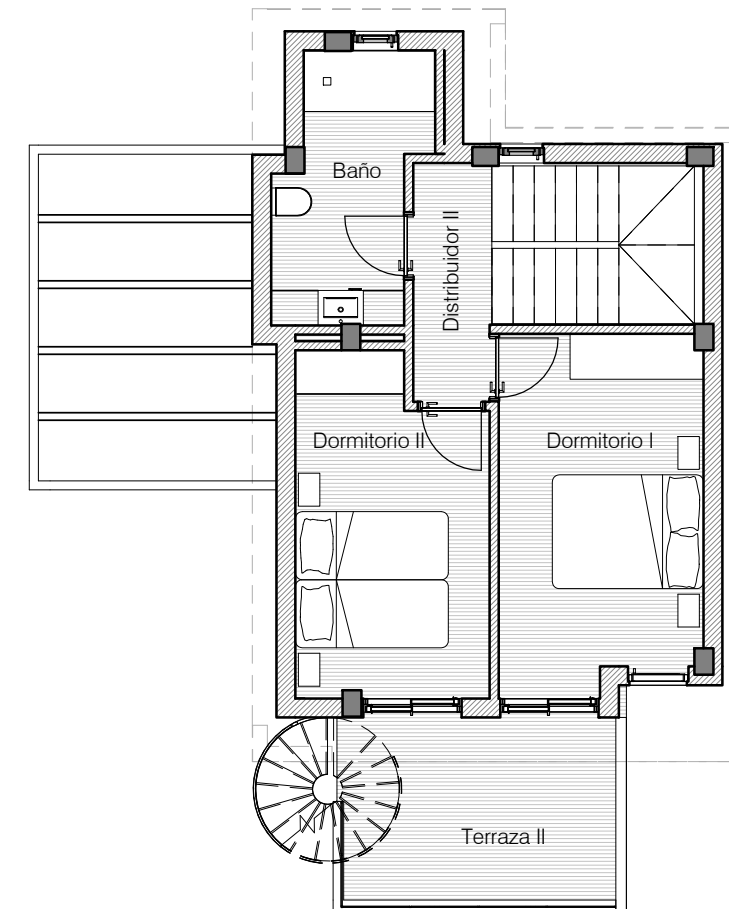

PLANTA PRIMERA

NOTA. Las dimensiones son aproximadas
 pueden variar sensiblemente en la obra