

VIV_38

SUPERFICIE PARCELA

PARCELA.....206 m2

SUPERFICIE CONSTRUIDA

PLANTA SEMI-SÓTANO

SÓTANO.....37.03 m2
ALMACEN.....32.28 m2
INSTALACIONES.....6.55 m2
TRASTERO.....9.93 m2

PLANTA BAJA

S/C/K.....35.26 m2
DISTRIBUIDOR I.....7.22 m2
ASEO.....3.56 m2
TERRAZA.....31.19 m2
PATIO.....2.98 m2

PLANTA PRIMERA


DORMITORIO I.....15.00 m2
DORMITORIO II.....14.03 m2
DISTRIBUIDOR II.....3.56 m2
BAÑO.....8.12 m2
TERRAZA II.....8.64 m2

PLANTA SOLARIUM


SOLARIUM.....60.75 m2

TOTAL: 276 m2


NOTA. Las dimensiones son aproximadas
pueden variar sensiblemente en la obra

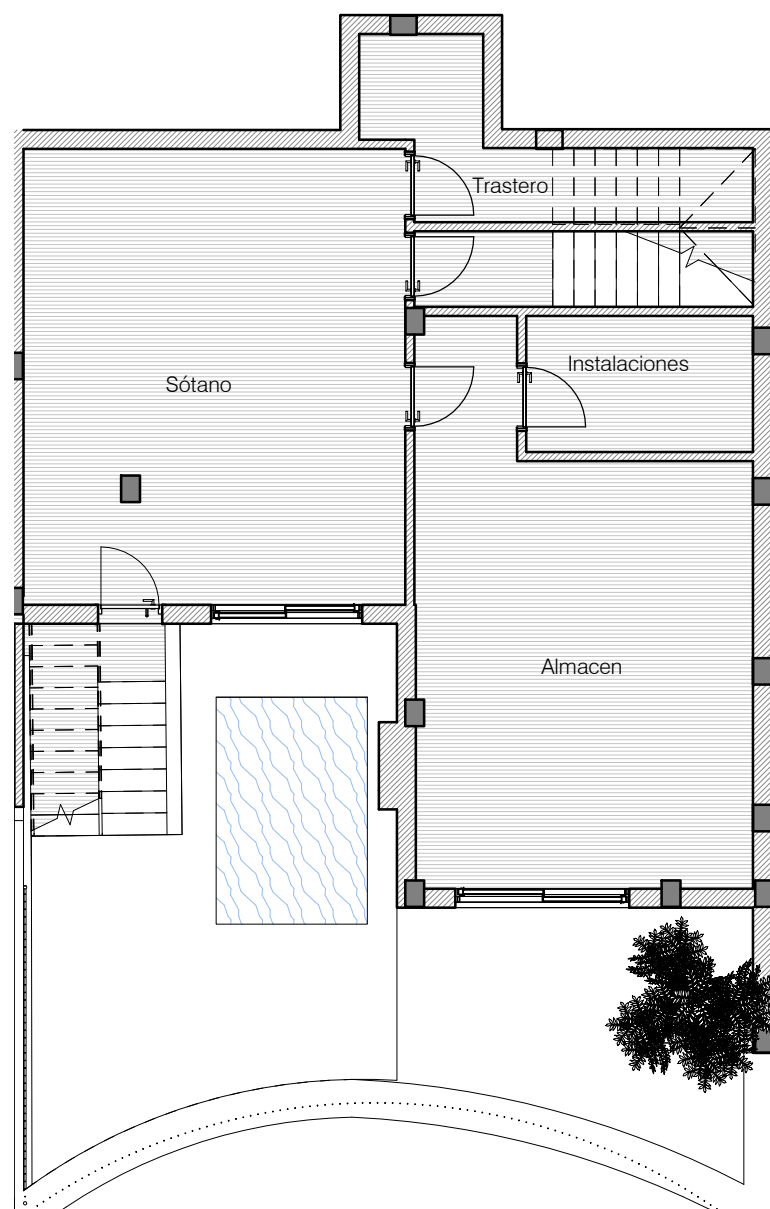


PLANTA SEMI-SÓTANO

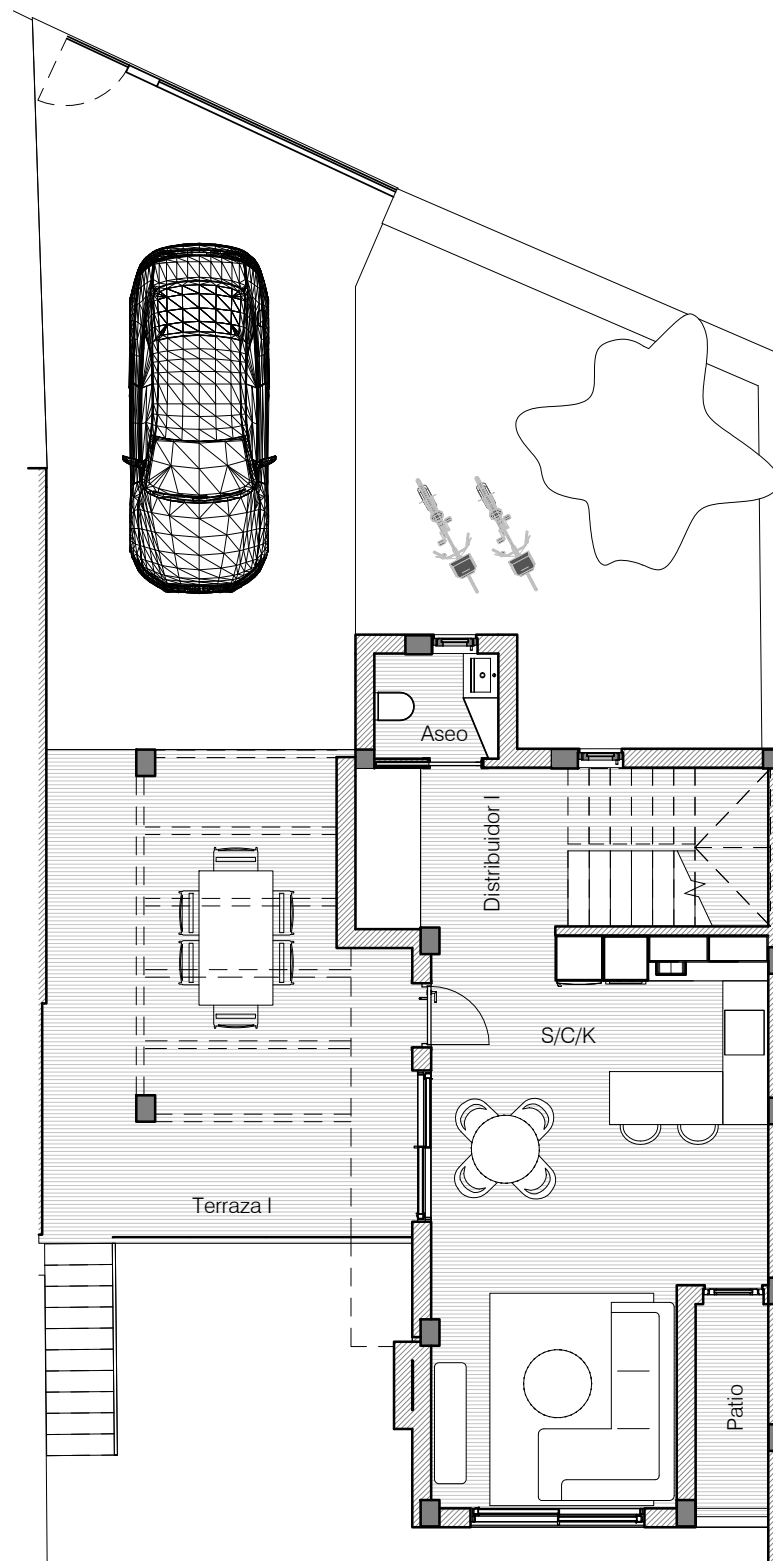

PLANTA BAJA

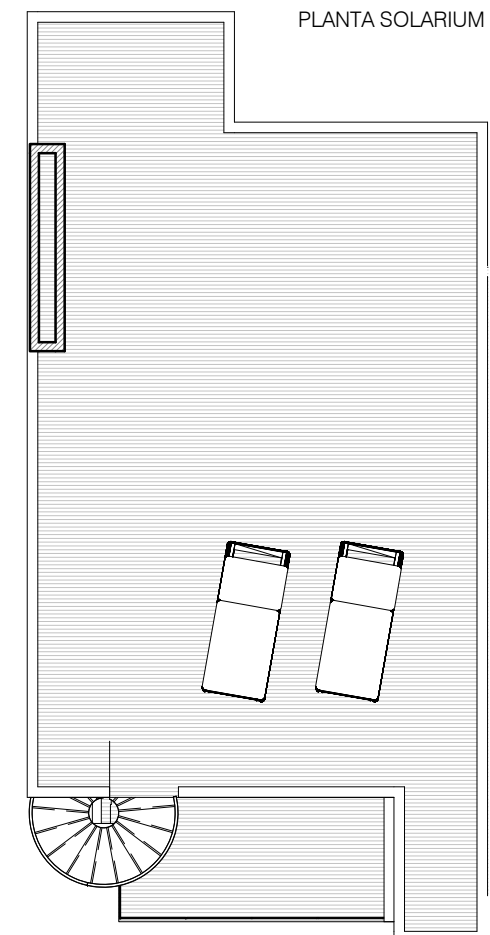

PLANTA SOLARIUM

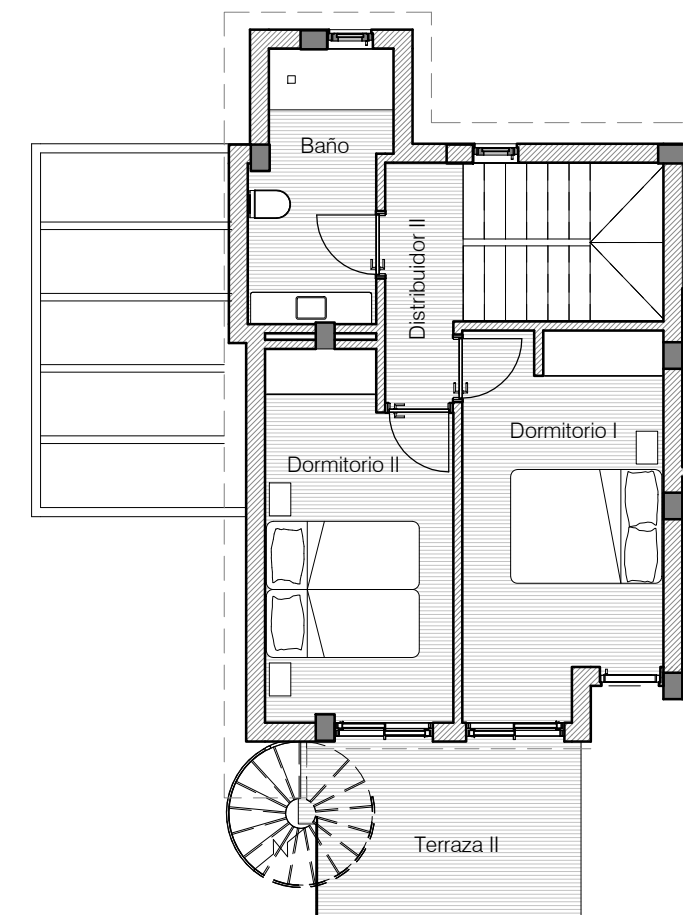

PLANTA PRIMERA