

VIV_44

SUPERFICIE PARCELA

PARCELA.....176 m2

SUPERFICIE CONSTRUIDA

PLANTA SEMI-SÓTANO

SOTANO.....20.70 m2
ALMACEN.....18.60 m2
TRASTERO.....3.90 m2
INSTALACIONES.....4.20 m2
DISTRIBUIDOR.....2.50 m2

PLANTA -1

DORMITORIO I.....13.40 m2
DORMITORIO II.....11.20 m2
DISTRIBUIDOR II.....3.80 m2
BAÑO.....4.60 m2
TERRAZA.....16.80 m2


PLANTA BAJA

S/C/K.....37.20 m2
DISTRIBUIDOR I.....3.30 m2
ASEO.....3.20 m2


PLANTA SOLARIUM

SOLARIUM.....54.30 m2


TOTAL: 198 m2

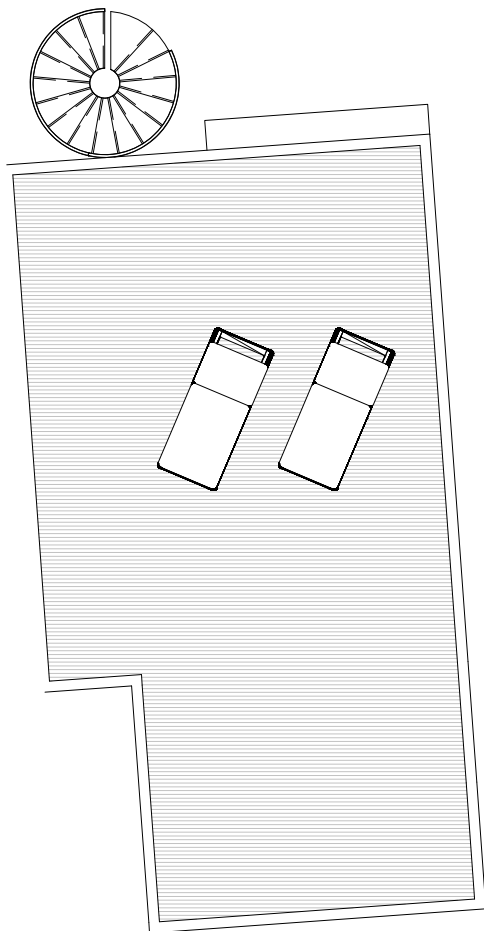


PLANTA SOLARIUM

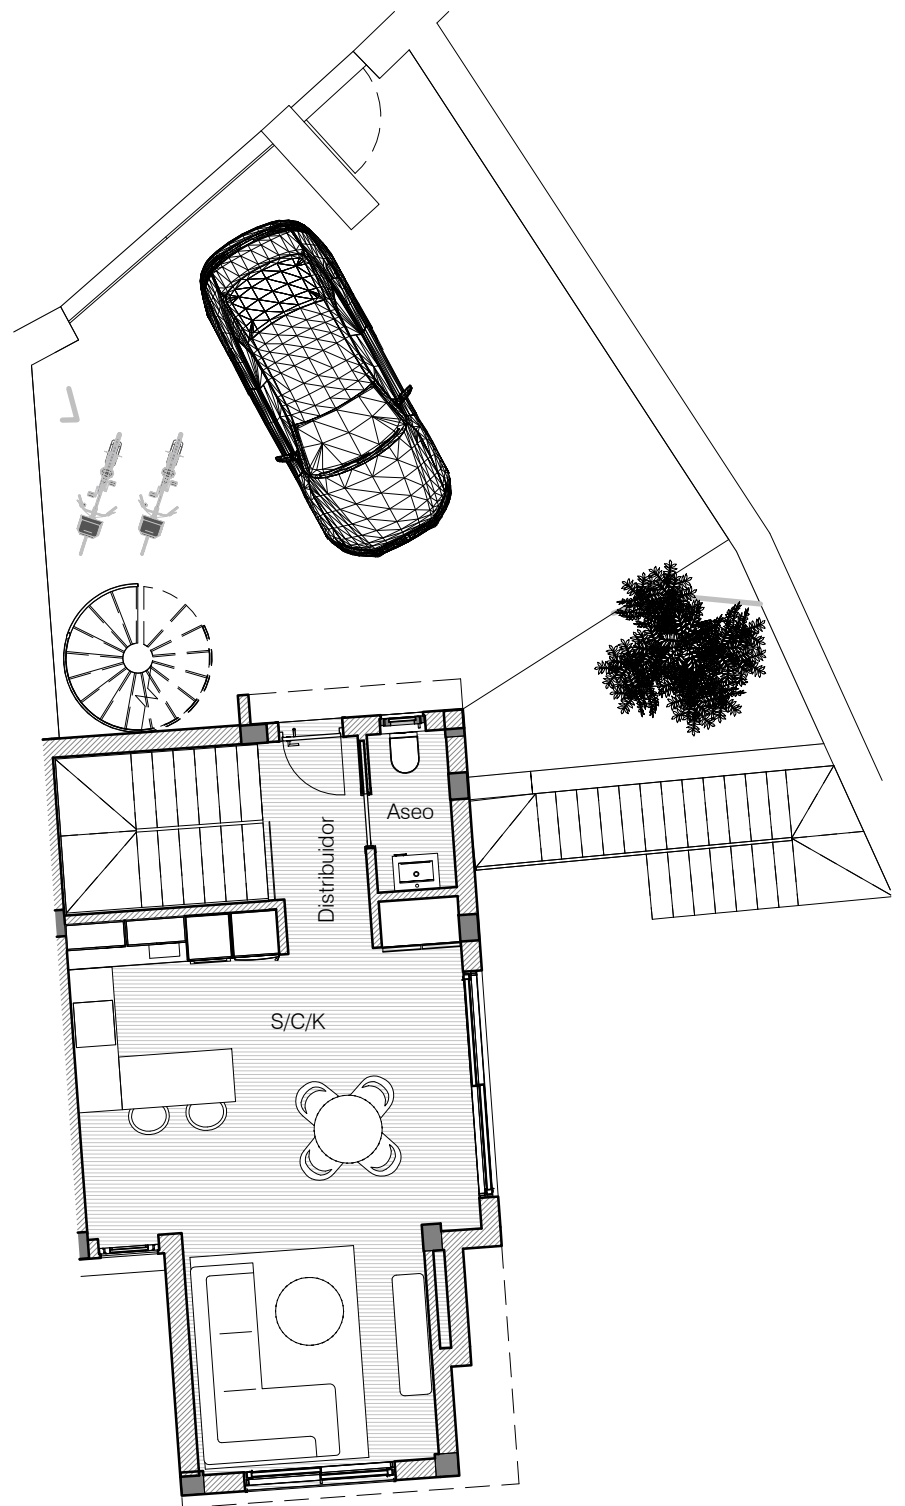

PLANTA BAJA

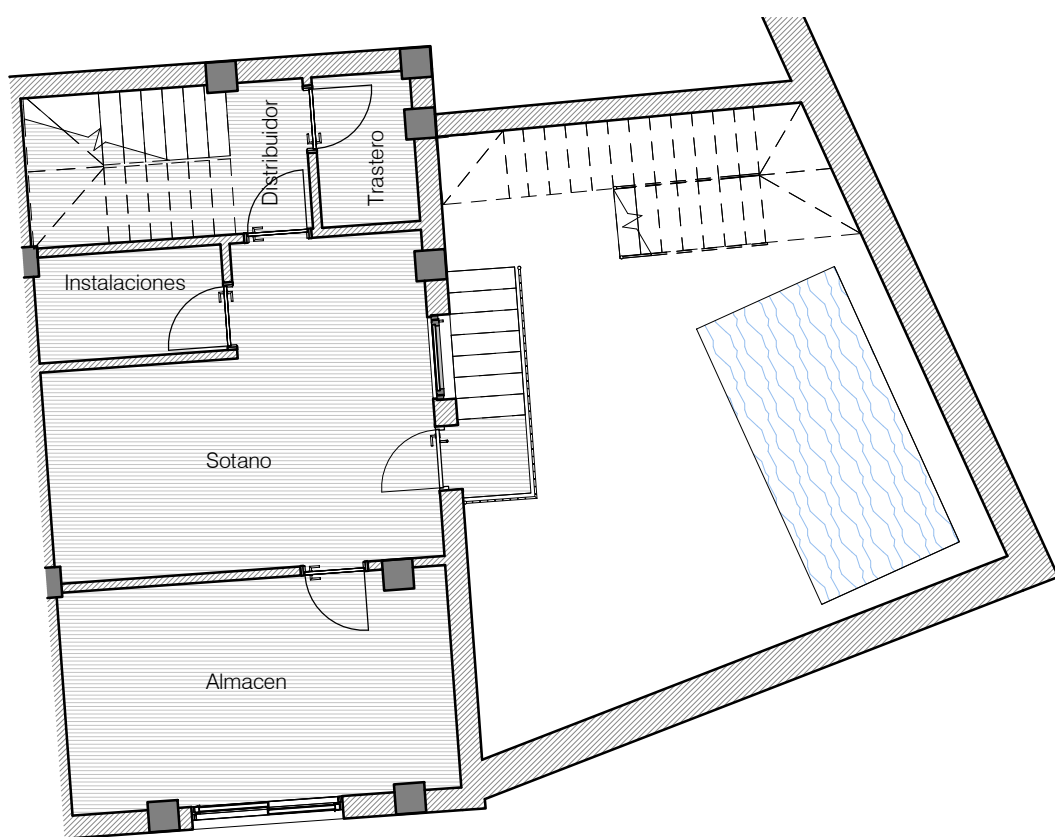

PLANTA SEMI-SÓTANO

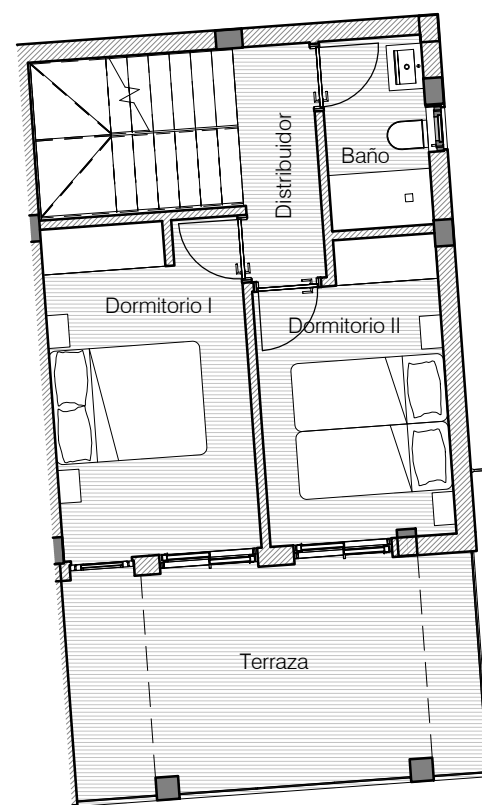

PLANTA -1

**NOTA. Las dimensiones son aproximadas
pueden variar sensiblemente en la obra**